




Nebytová jednotka 4.401

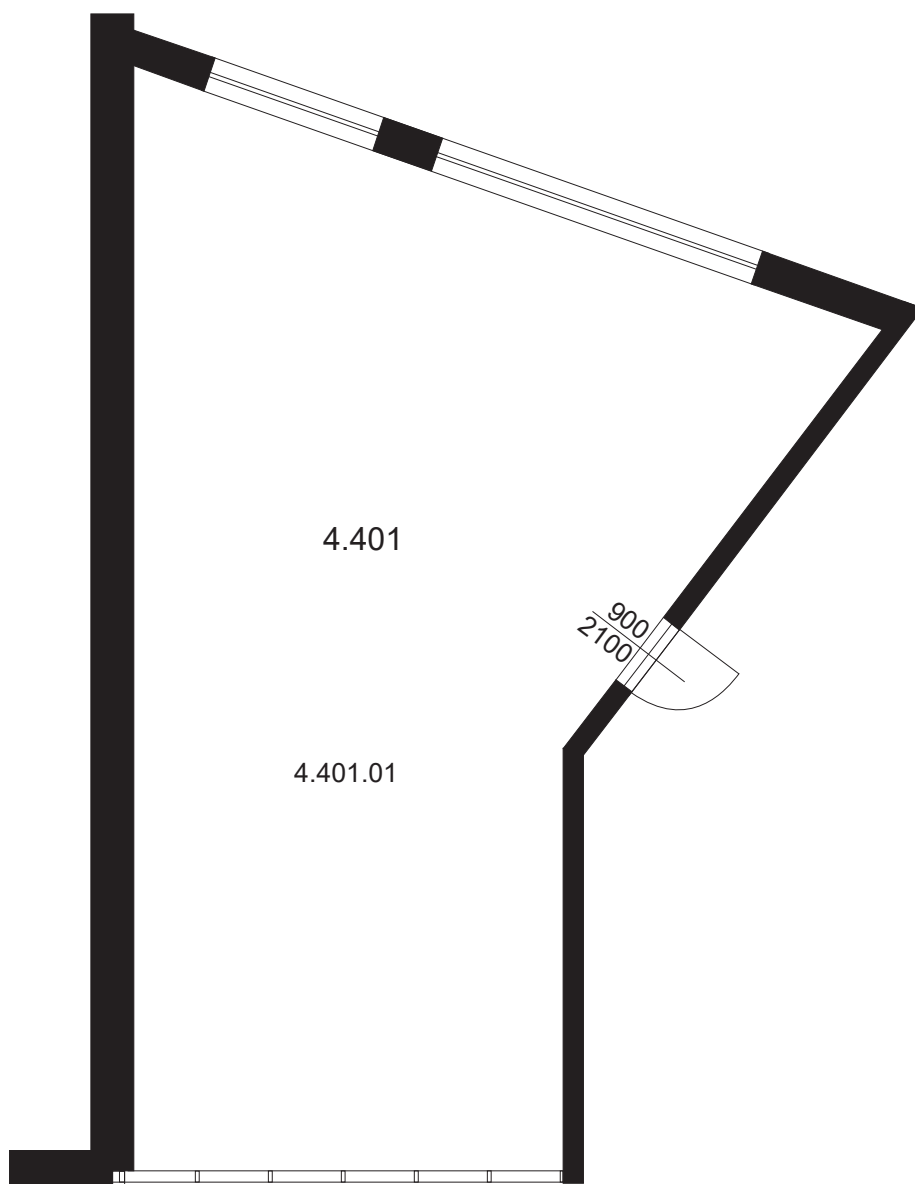

4.401.01 administrativní velkoprostor 99,04 m²

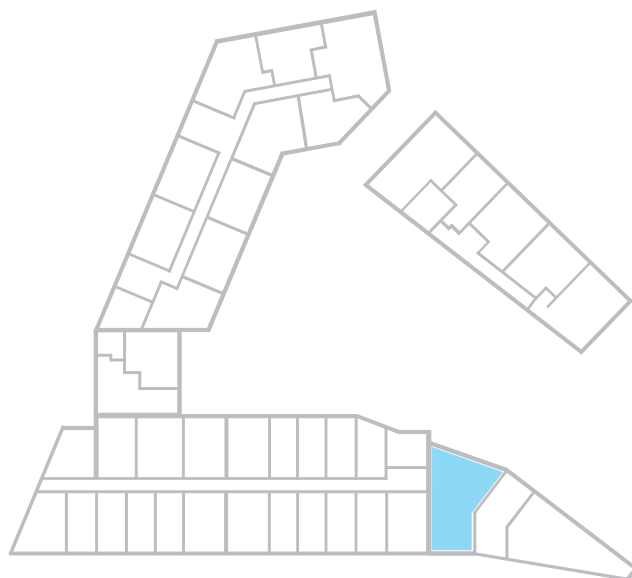

Nebytová jednotka 4.430

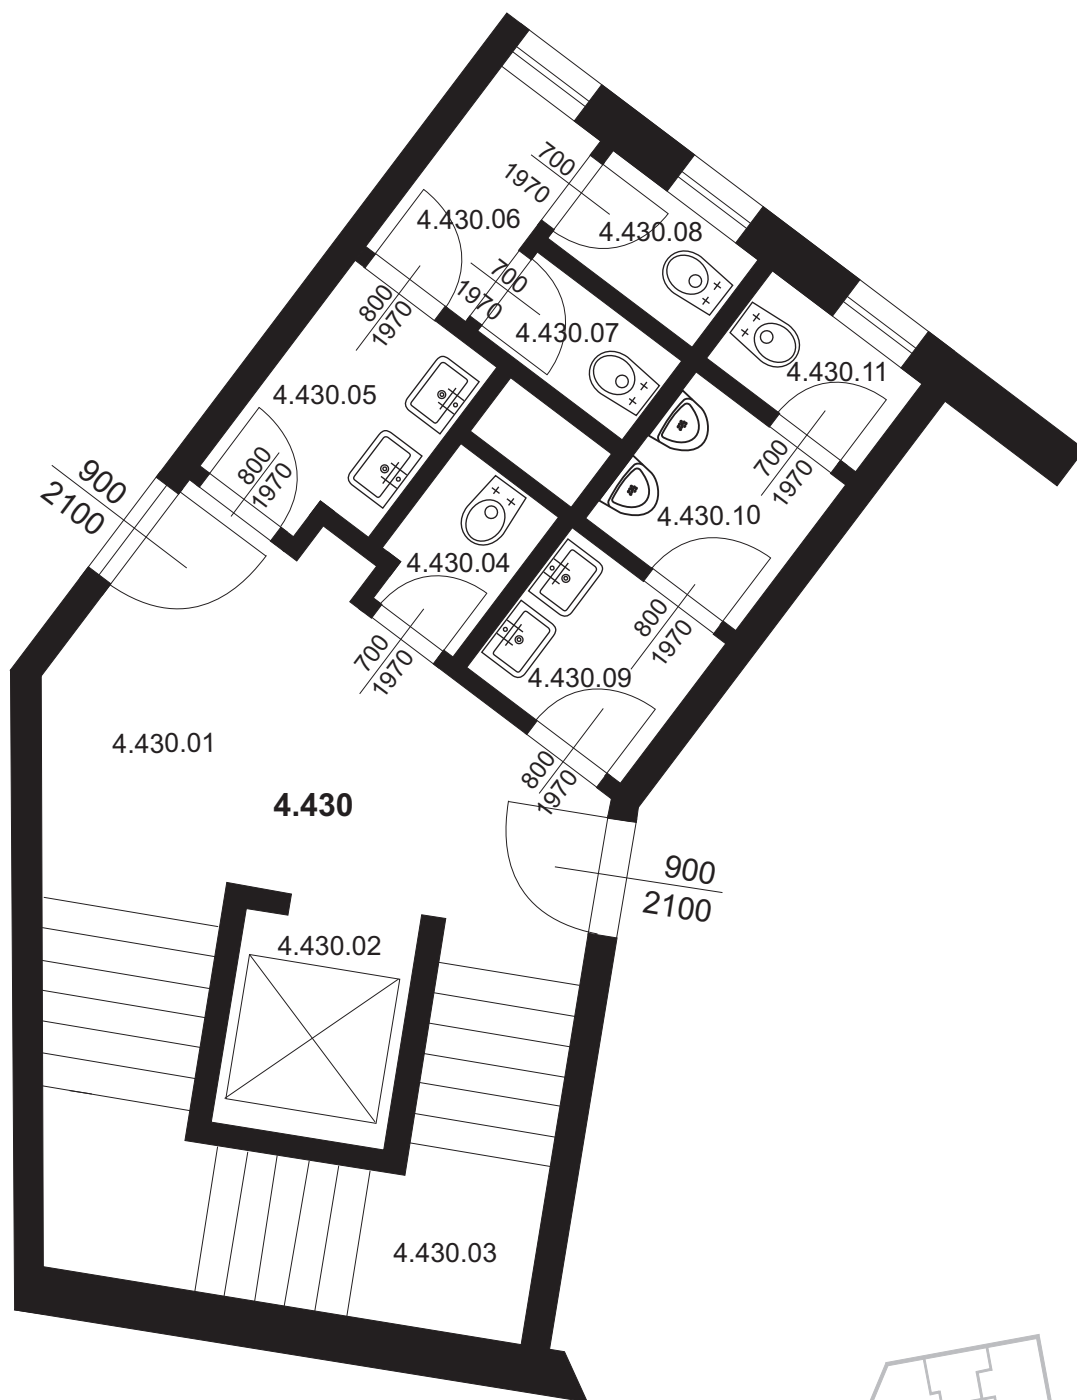

4.430.01	Chodba	13,53 m ²
4.430.02	Výtahová šachta	3,12 m ²
4.430.03	Schodiště	12,70 m ²
4.430.04	Úklidová místnost	1,67 m ²
4.430.05	Umyvárna ženy	3,72 m ²
4.430.06	Předsíň WC ženy	2,55 m ²
4.430.07	Kabina WC ženy	1,35 m ²
4.430.08	Kabina WC ženy	1,50 m ²
4.430.09	Umyvárna muži	2,92 m ²
4.430.10	Předsíň WC muži	2,57 m ²
4.430.11	Kabina muži	1,55 m ²

